СХЕМА ВОДОСНАБЖЕНИЯ И ВОДООТВЕДЕНИЯ СЕЛЬСКОГО ПОСЕЛЕНИЯ ПОЖЕГ

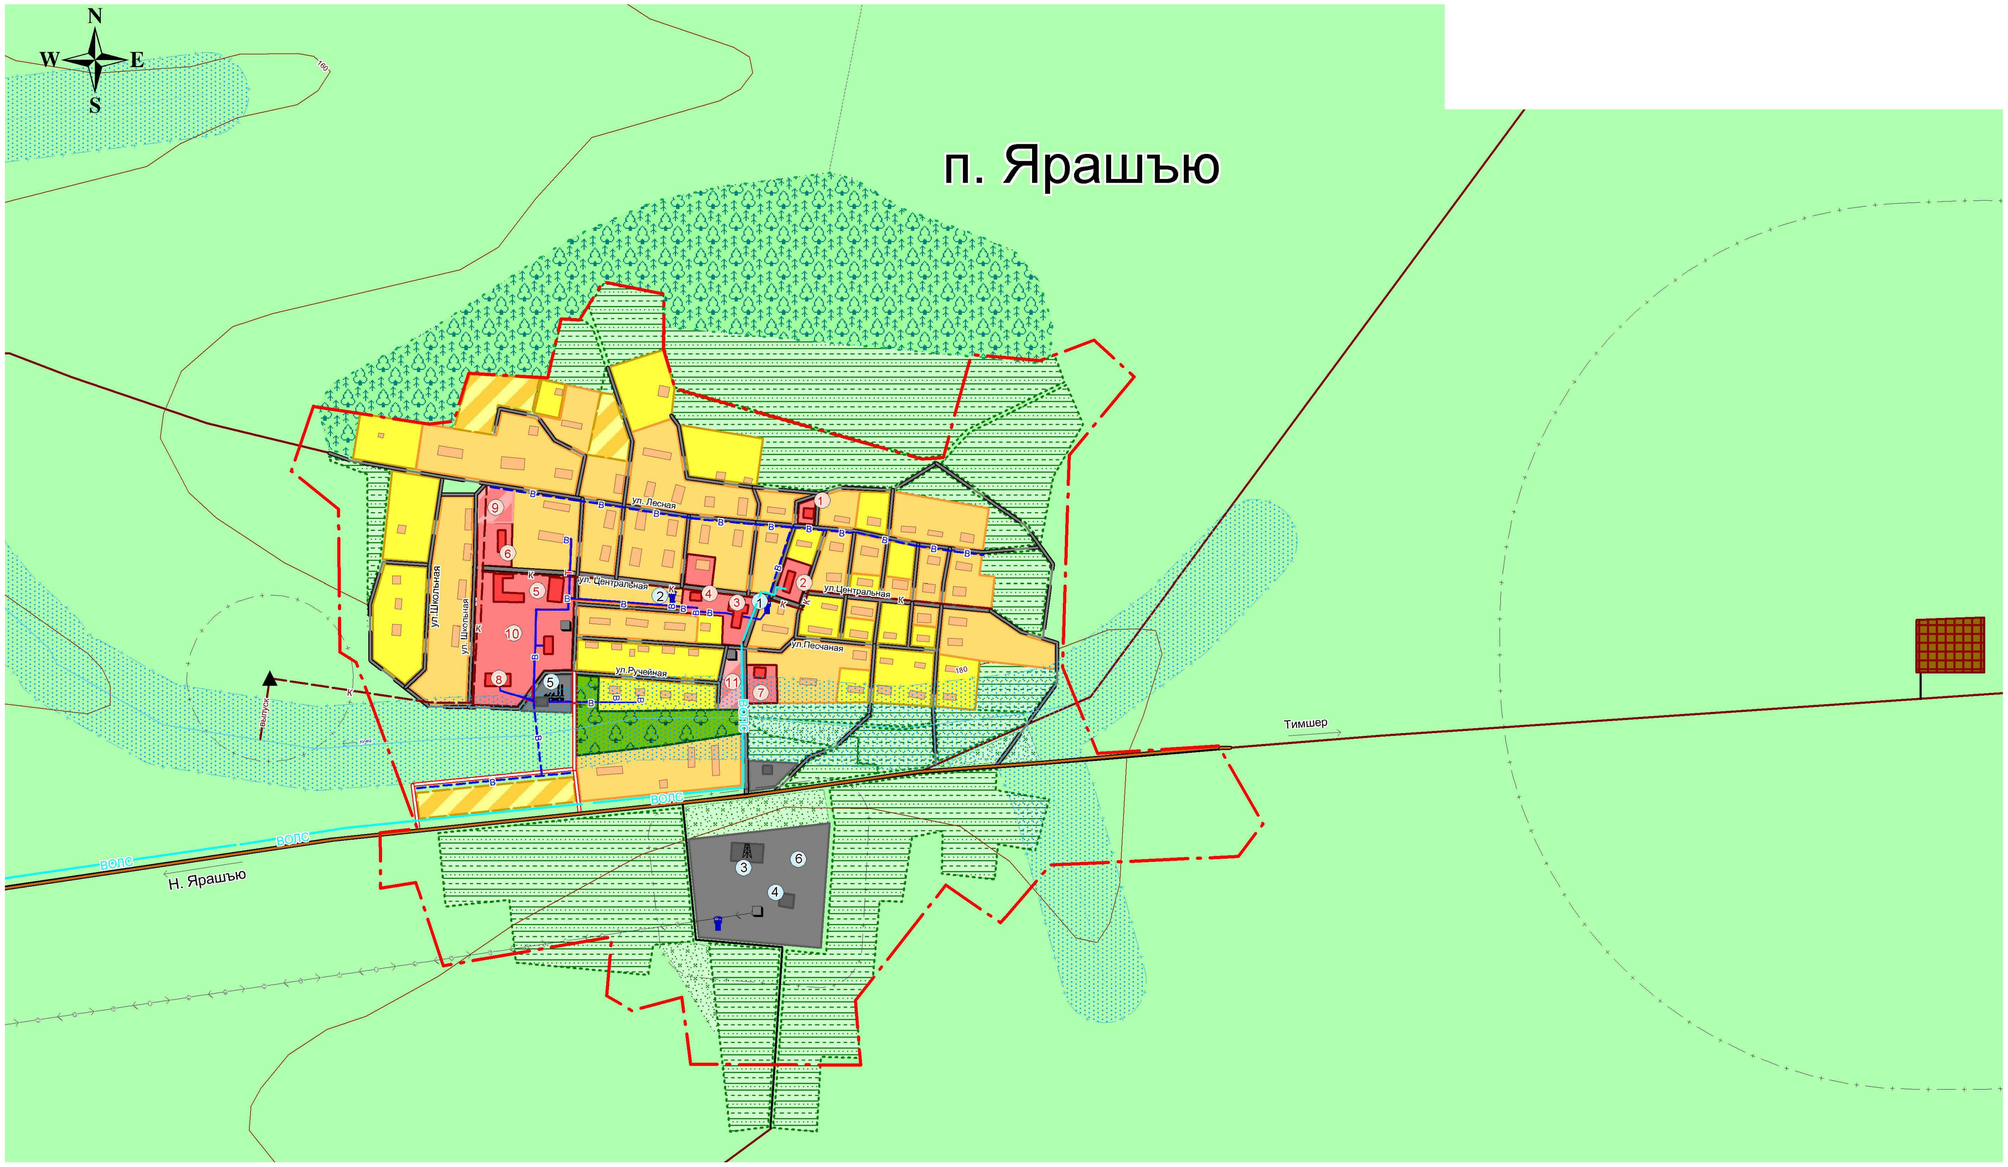

УСЛОВНЫЕ ОБОЗНАЧЕНИЯ

- Границы населенного пункта
- Водопроводная сеть существующая
- Канализационная сеть существующая
- Водопроводная сеть проектируемая
- Канализационная сеть проектируемая
- Водонапорная башня
- Водонапорная башня проектируемая
- КНС проектируемая
- КОС проектируемая
- Жилая застройка усадебного типа
- Многоквартирная жилая застройка
- Общественная застройка
- Производственные обьекты
- Кладбище
- Сельхозугодия
- Водоохранная зона рек, ручьев
- Дороги местного значения
- Прочие региональные и местные дороги
- Главная жилая улица
- Жилая улица
- Планируемые жилые улицы
- Мост понтонный

Изм.	Кол.уч.	Лист	№ уч	Подпись	Дата	Схема водоснабжения и водоотведения сельского поселения Пожег		
Разработал		Бабаян А.С.				Схема водоснабжения и водоотведения п. Ярашью	Стадия	Лист 2 / Листов 4
Директор		Антонов С.А.						ООО "ЭнергоАудит" Вологда